


B1

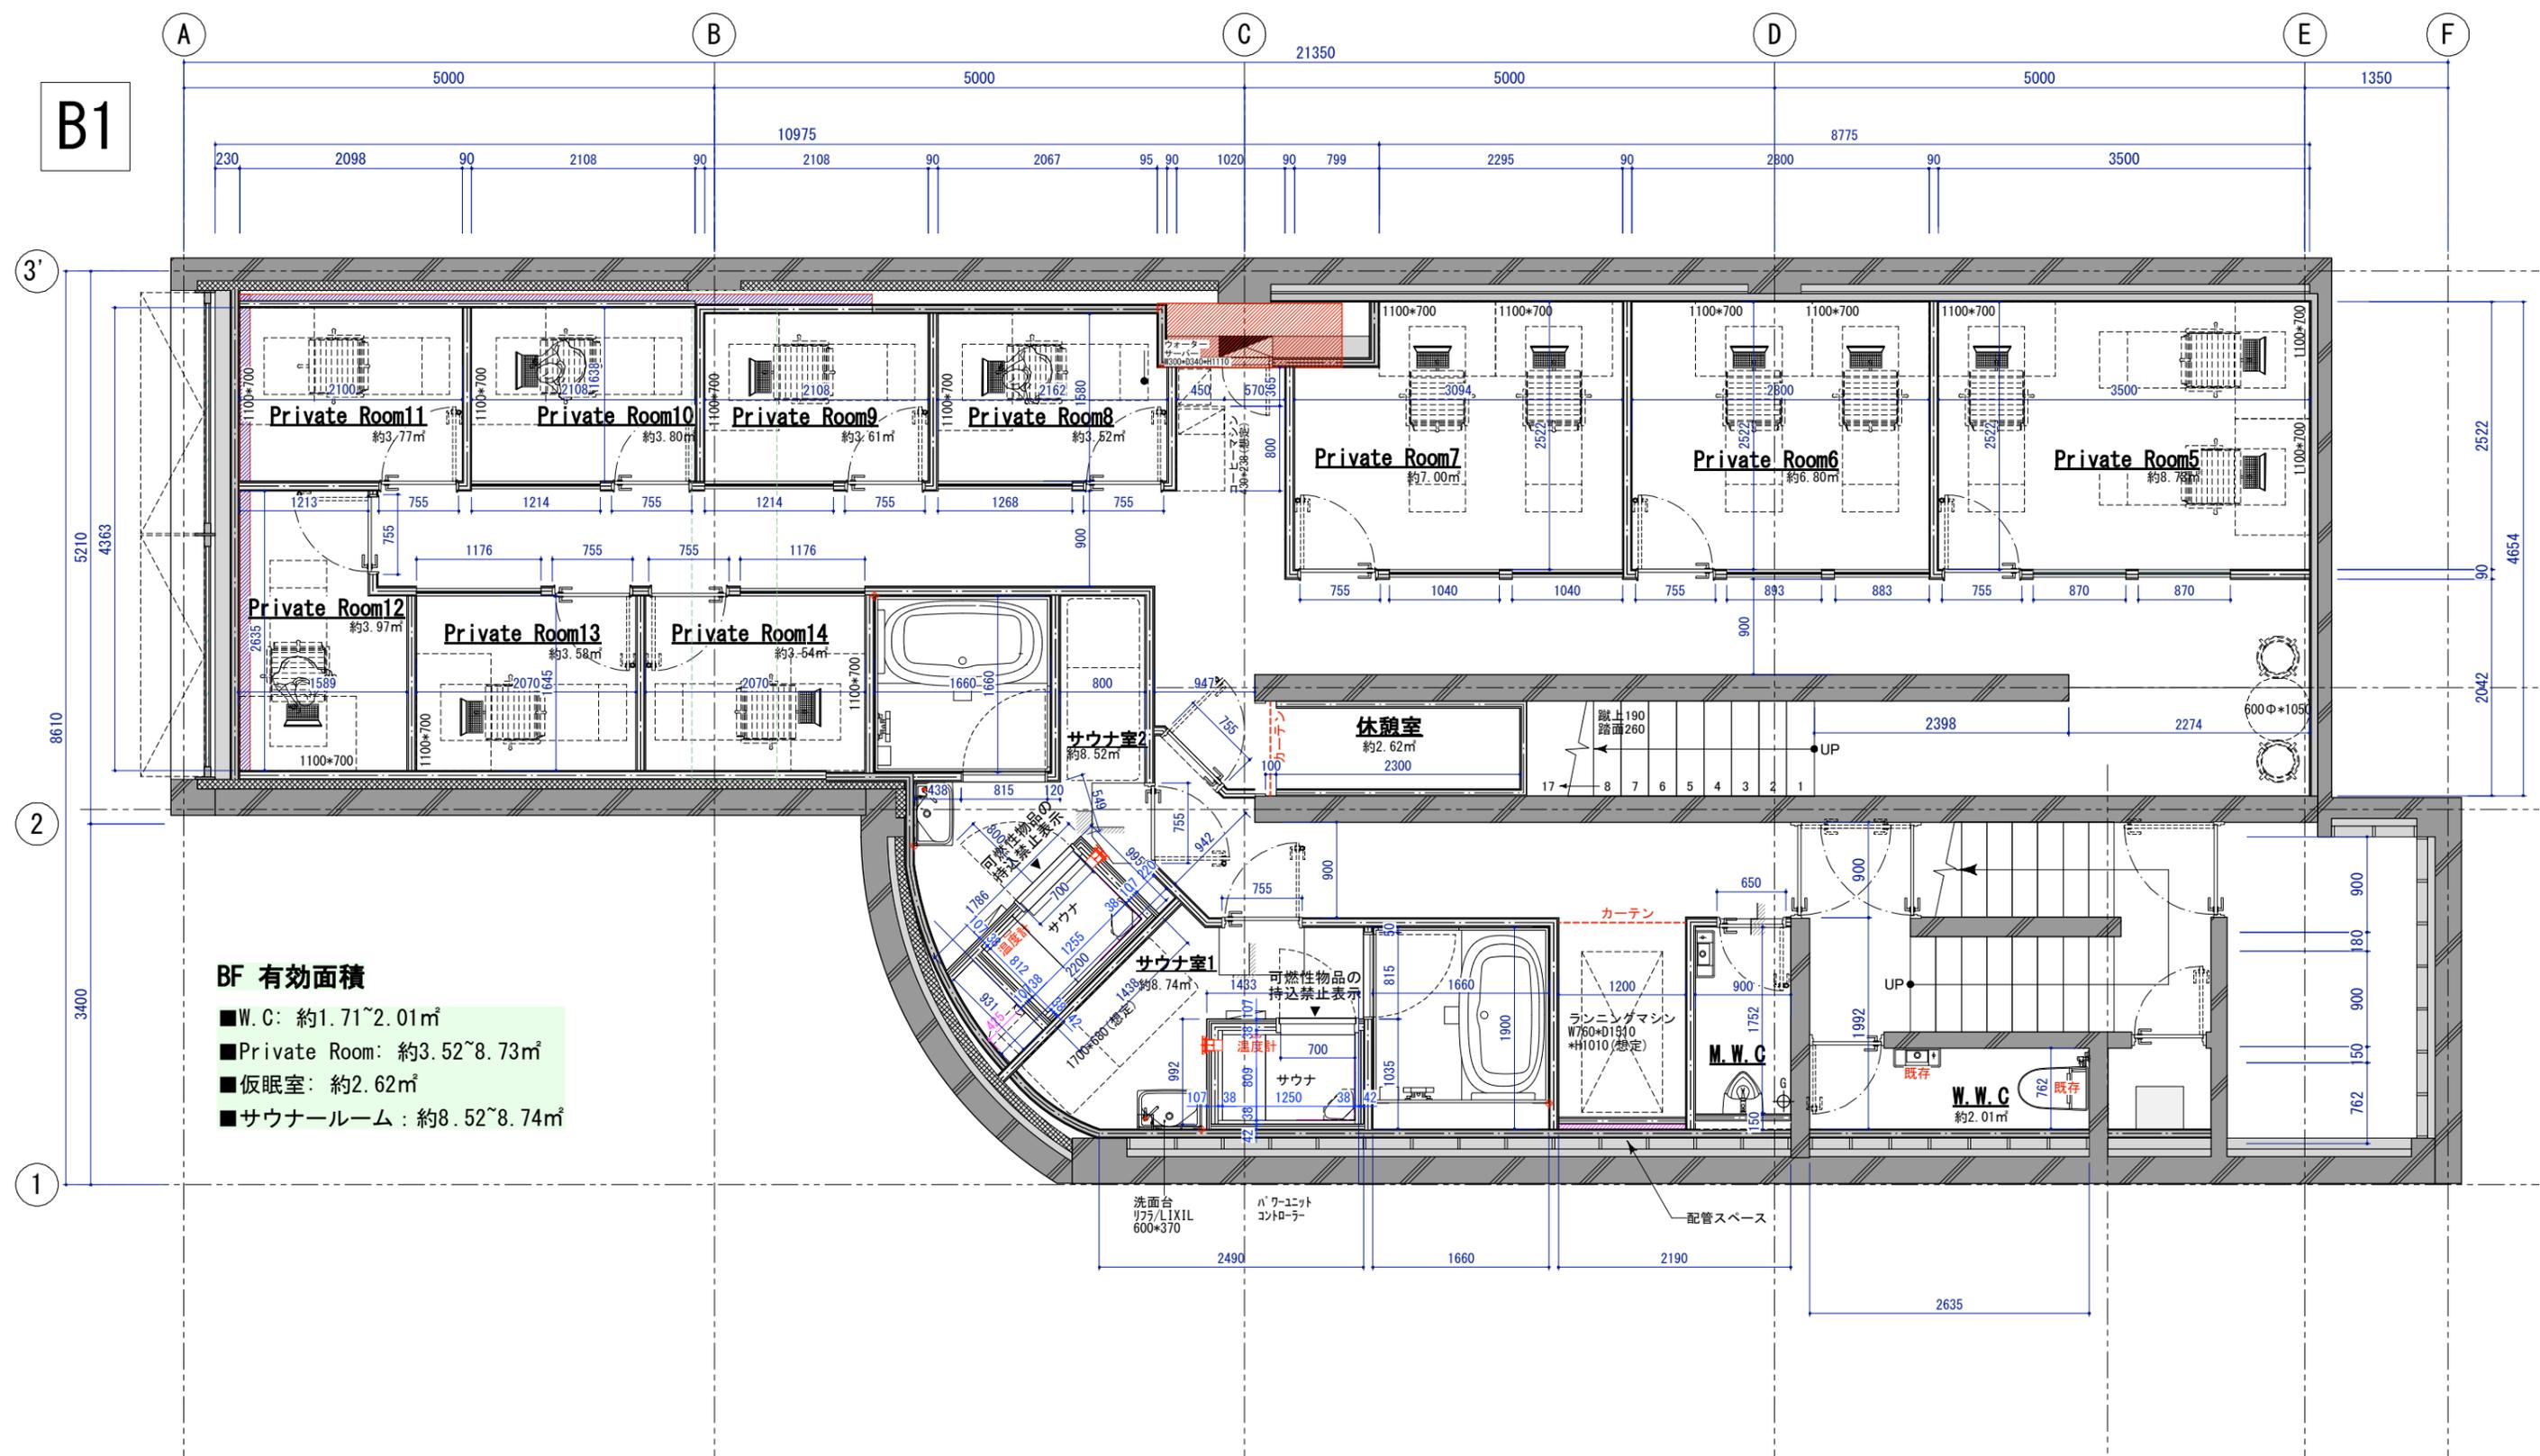

BF 有効面積

- W.C: 約1.71~2.01㎡
- Private Room: 約3.52~8.73㎡
- 仮眠室: 約2.62㎡
- サウナールーム: 約8.52~8.74㎡

洗面台
リッパ/LIXIL
600*370

パワーユニット
コントローラー

配管スペース

W.W.C
約2.01㎡

M.W.C

ランニングマシン
W750*D1940
*H1010 (想定)

サウナ
1250

サウナ室1
約8.74㎡

サウナ室2
約8.52㎡

休憩室
約2.62㎡
2300

Private Room6
約6.80㎡

Private Room7
約7.00㎡

Private Room8
約3.52㎡

Private Room9
約3.61㎡

Private Room10
約3.80㎡

Private Room11
約3.77㎡

Private Room14
約3.54㎡

Private Room13
約3.58㎡

Private Room12
約3.97㎡










































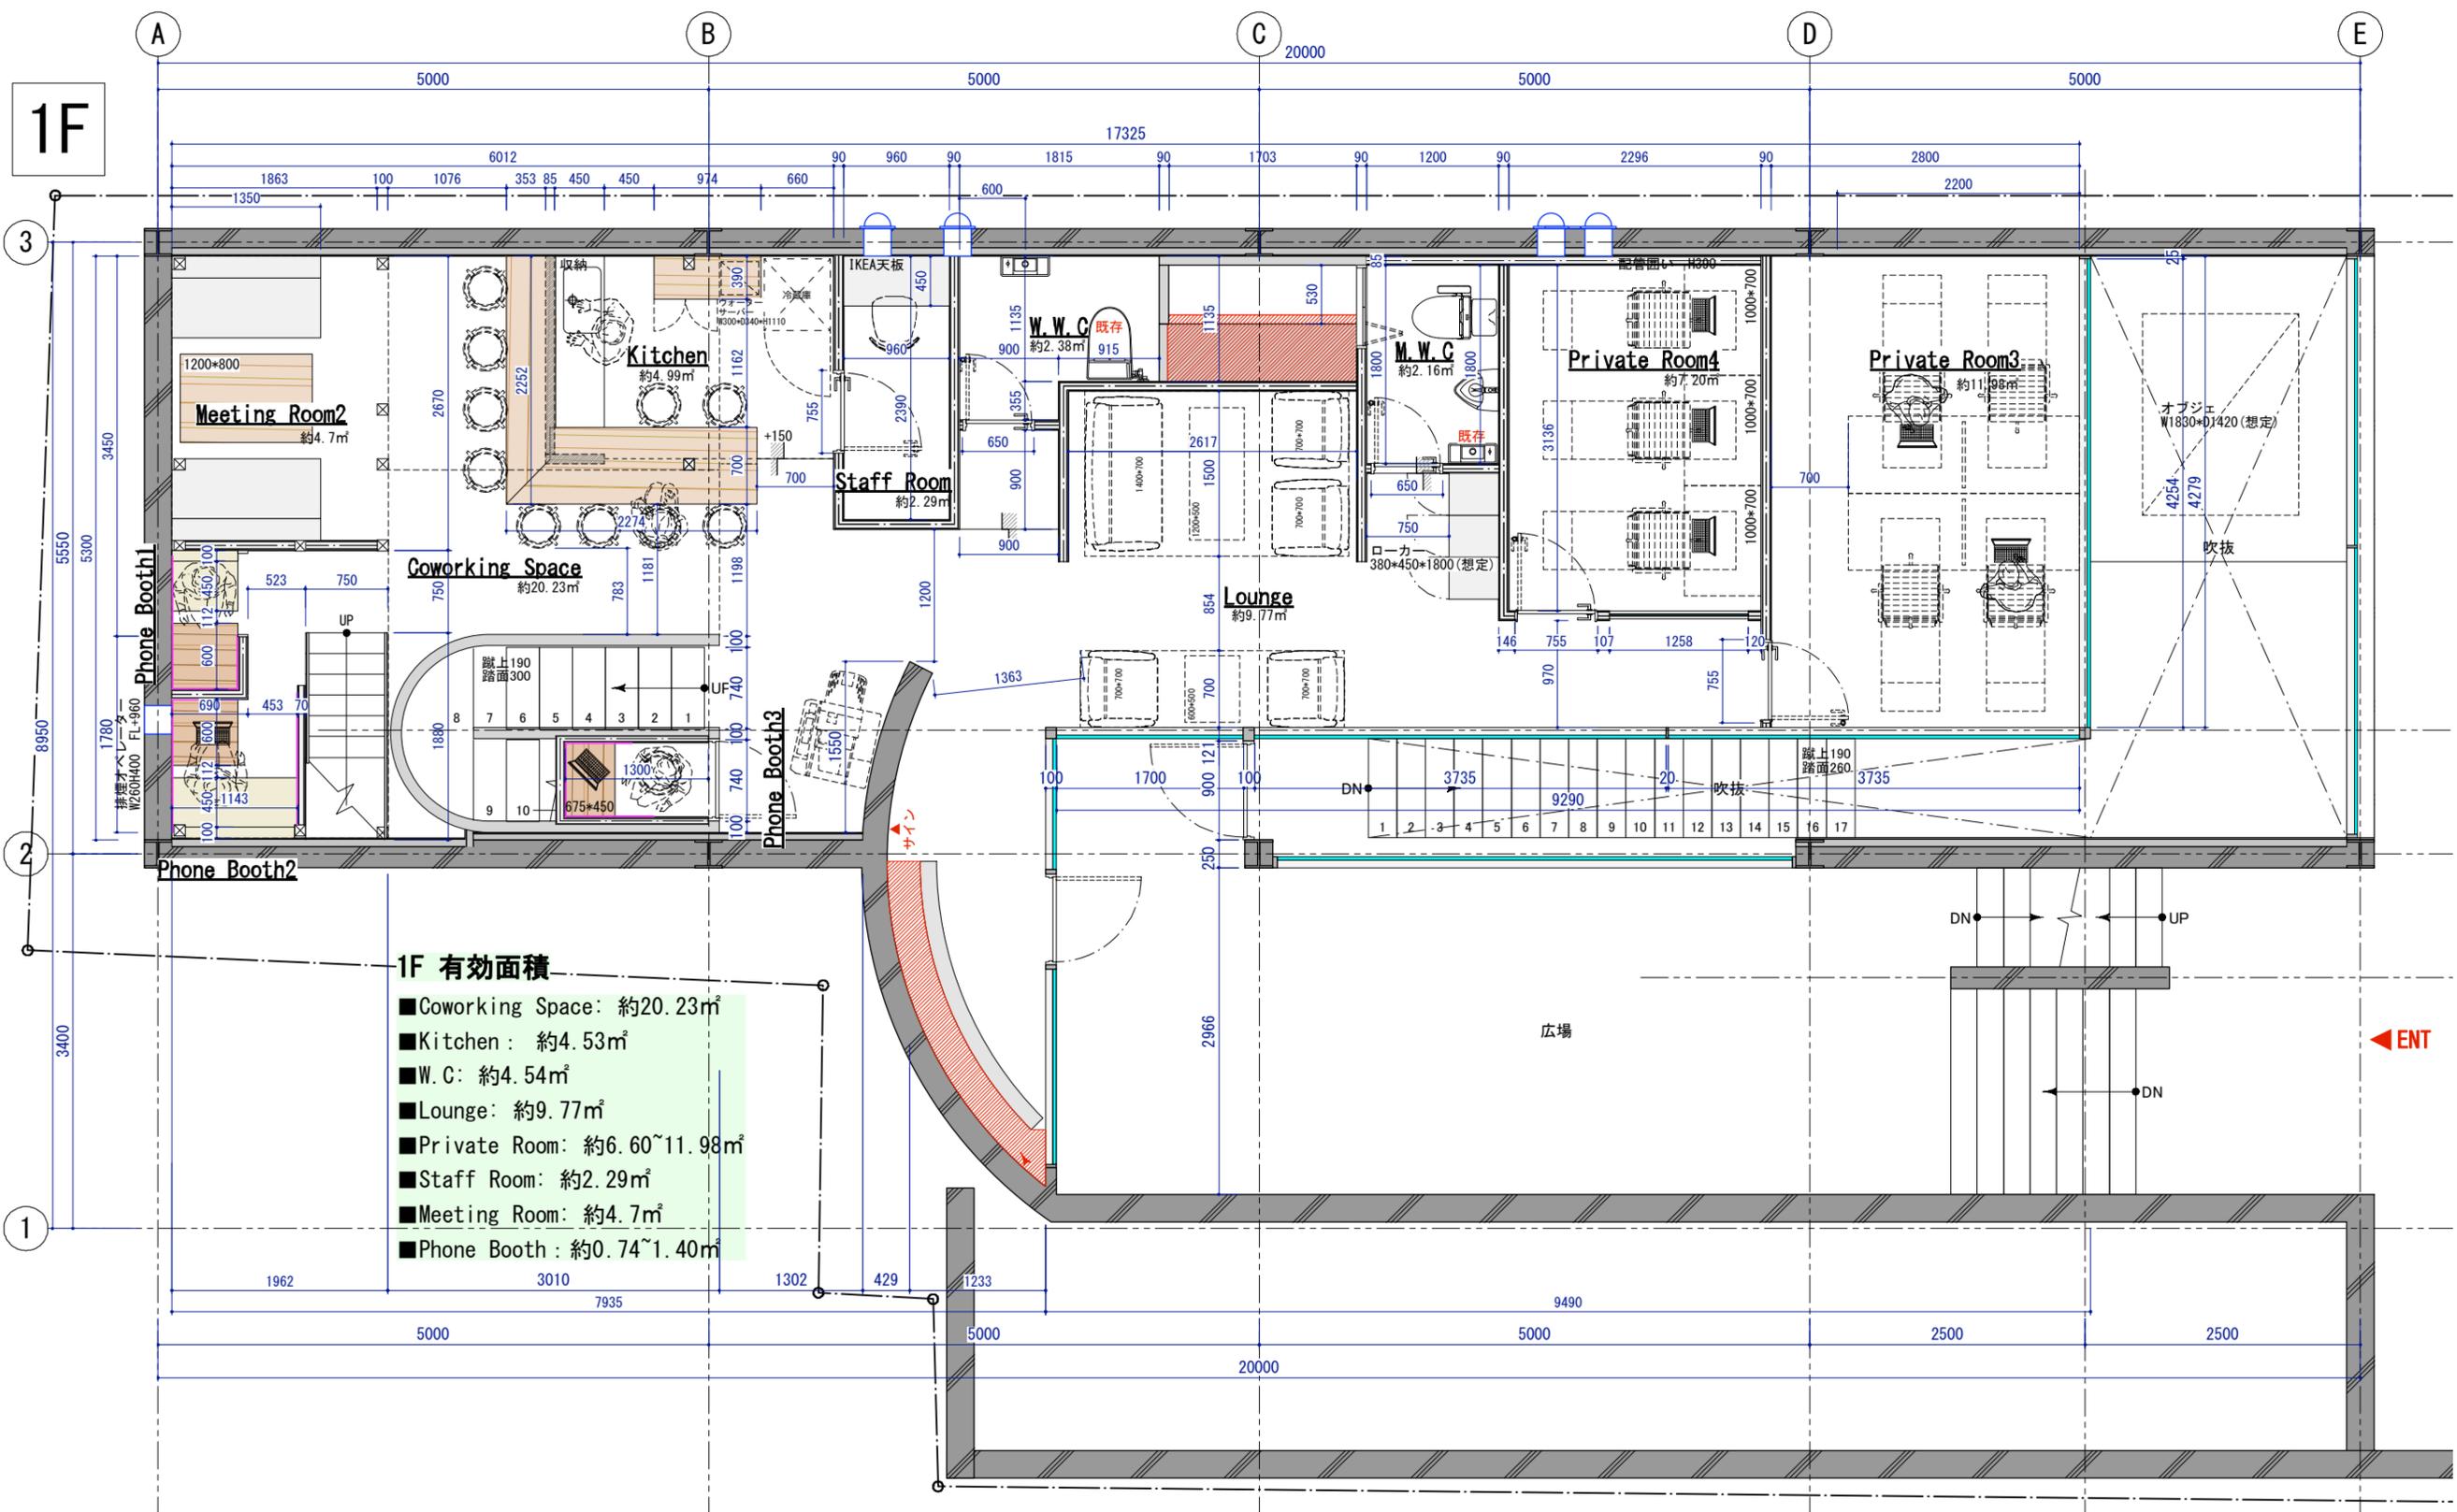

- 1F 有効面積**
- Coworking Space: 約20.23㎡
 - Kitchen: 約4.53㎡
 - W.C: 約4.54㎡
 - Lounge: 約9.77㎡
 - Private Room: 約6.60~11.98㎡
 - Staff Room: 約2.29㎡
 - Meeting Room: 約4.7㎡
 - Phone Booth: 約0.74~1.40㎡

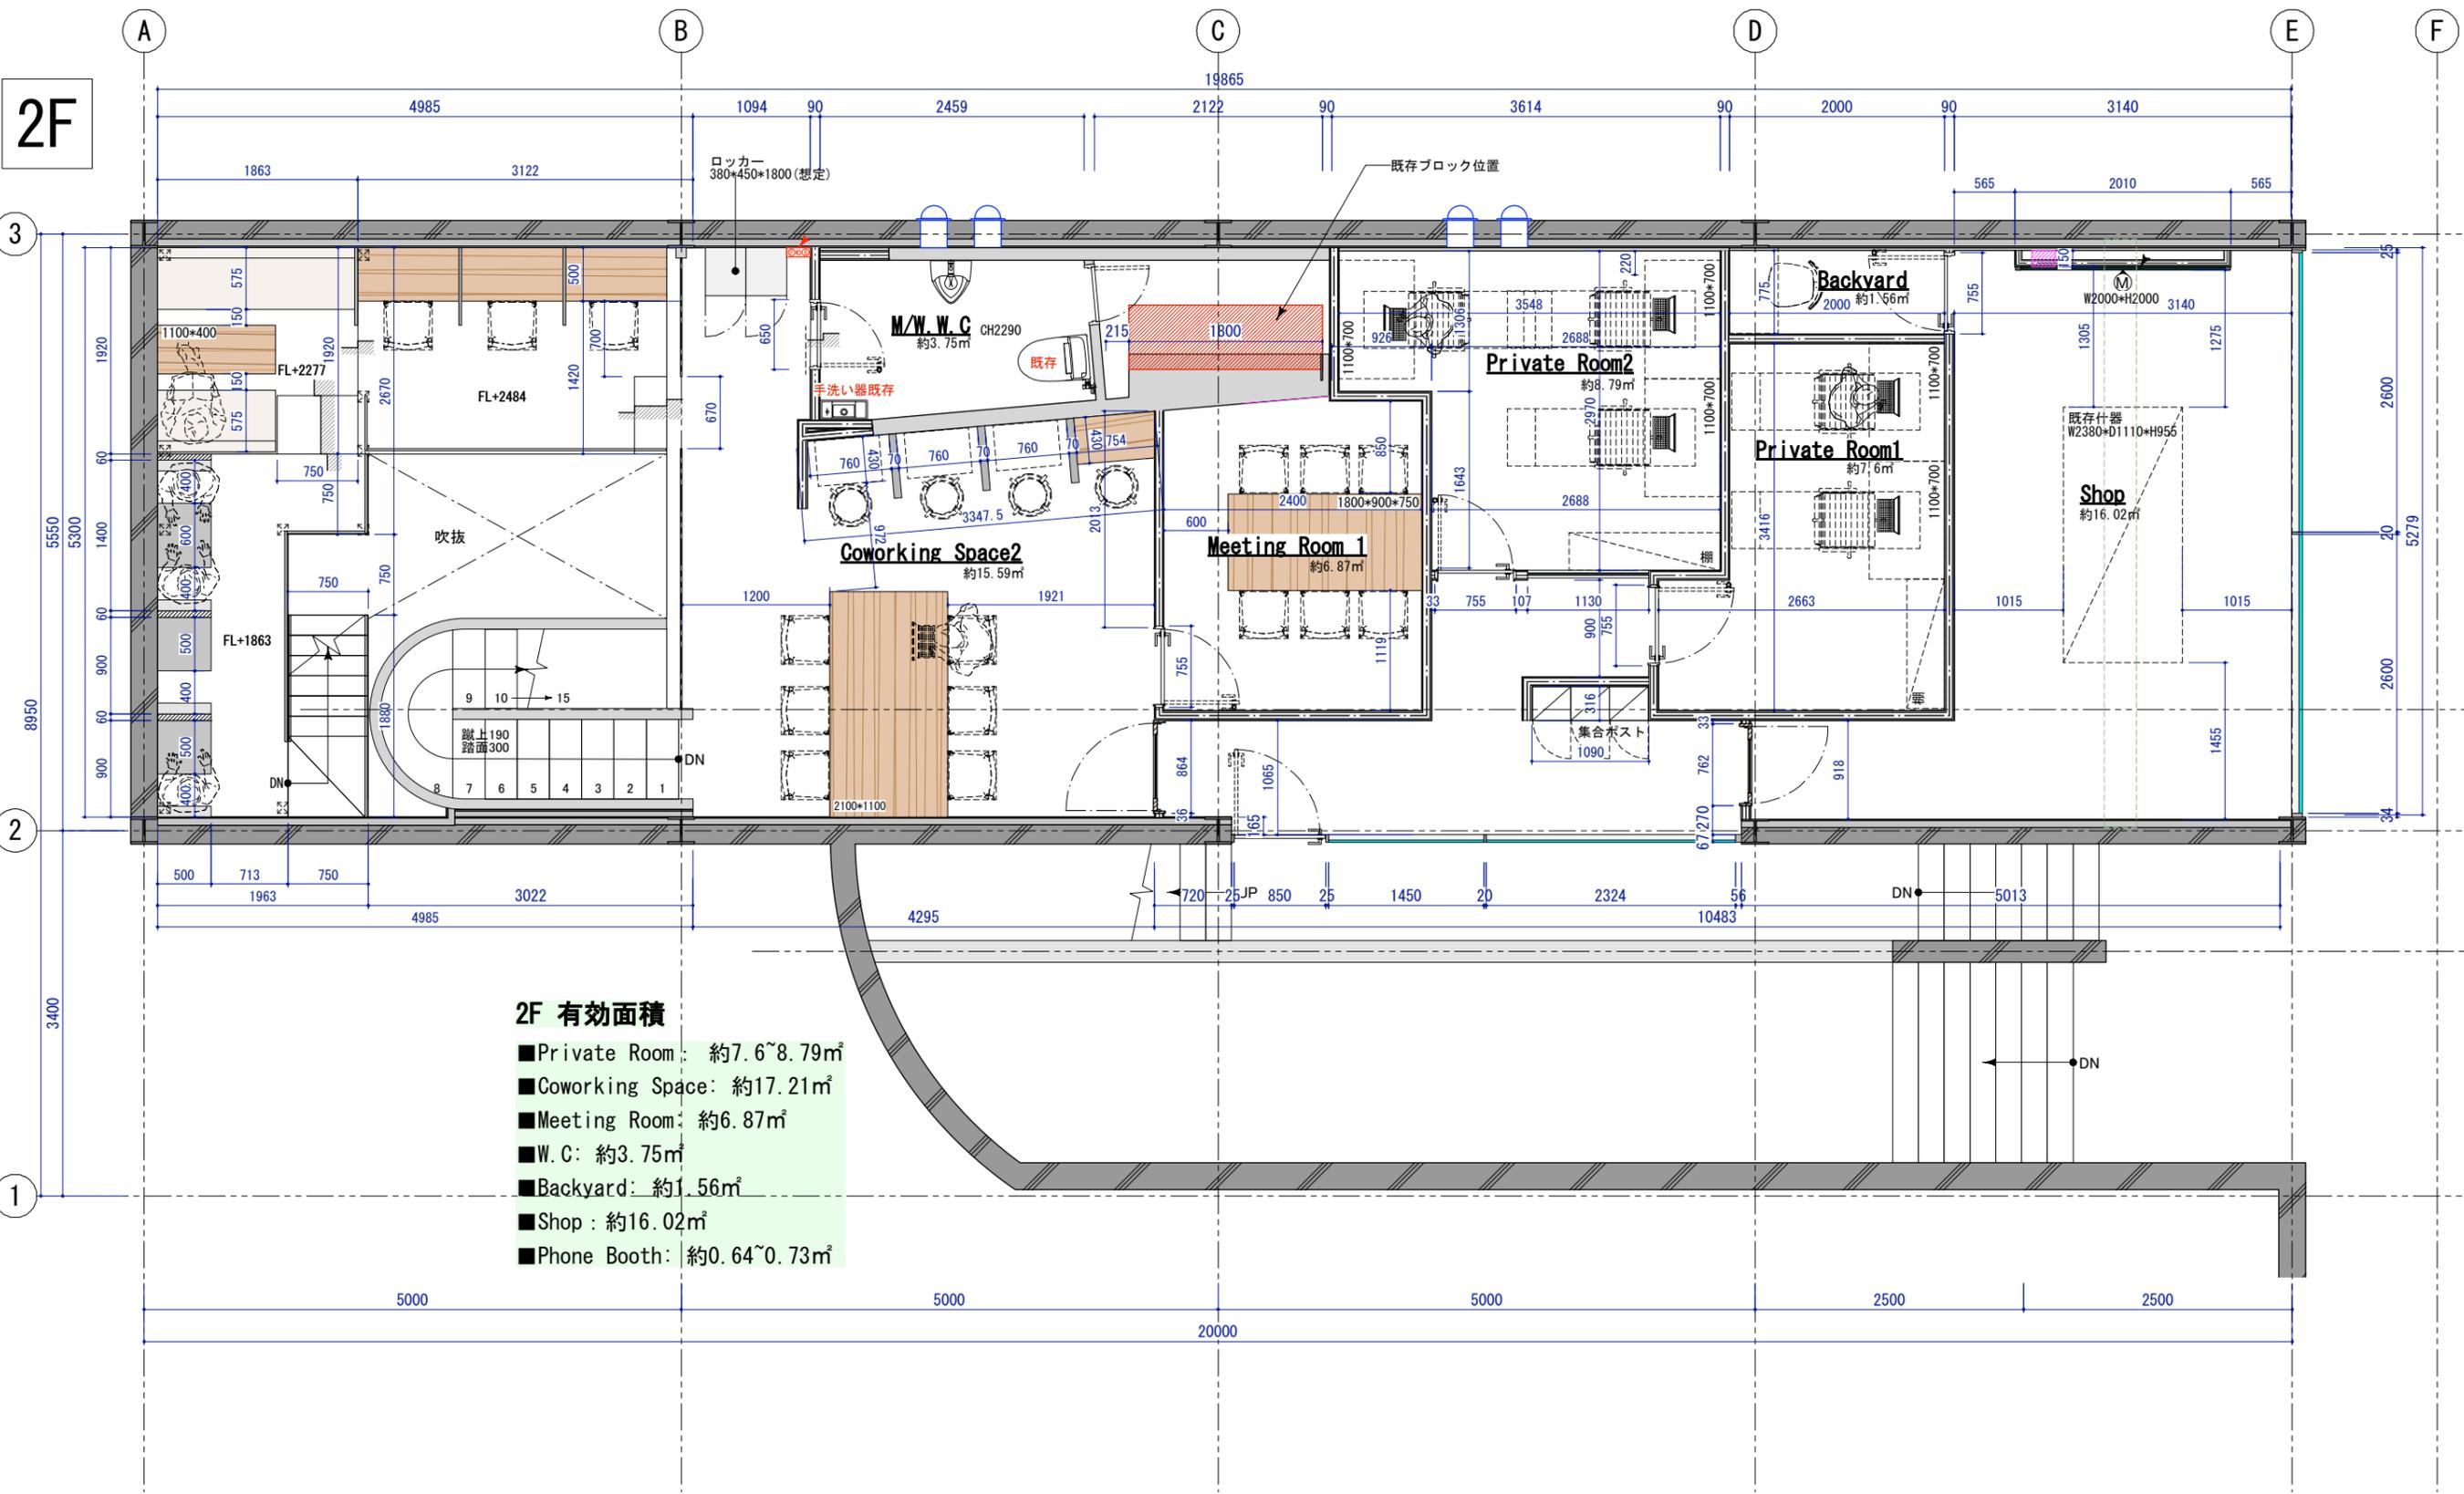

- 2F 有効面積**
- Private Room: 約7.6~8.79㎡
 - Coworking Space: 約17.21㎡
 - Meeting Room: 約6.87㎡
 - W.C: 約3.75㎡
 - Backyard: 約1.56㎡
 - Shop: 約16.02㎡
 - Phone Booth: 約0.64~0.73㎡